AV. SAN MARTÍN - 22.00m. - ensanche 60.00m.

CALLE BELGRANO - 12.00m. -

CALLE MAIPU - 12.00m. - ensanche 16.00m.

CALLE ALVEAR - 12.00m. - ensanche 20.00m.

N

SECRETARÍA DE TURISMO

AREA CEDIDA A PARQUES NACIONALES

JARDIN

SENDERO

TALUD NATURAL

VEREDA

VEREDA PEATONAL LOSETAS

RAMPA

MURAL MOSAICO

CASCADA

FUENTE

ACCESO

DESCANSO

AREA DE AMPLIACIÓN OPTATIVA

ÁREA DESPRADA SUCURSAL ELECTRÓNICA BANCO 120 m2

LOCAL

ingreso

PROYECCION CUBIERTA EXISTENTE

TERRAZA +0.12

SALA DE ESPERA

LOCAL TELECENTRO +0.12

BOLETERÍA

PRENSA

SECRETARÍA

PUNTO MEDICACIÓN

RECEPCIÓN +0.12

INGRESO A CONSEJO DE REPRESENTANTES

SANITARIOS HOMBRES

SANITARIOS MUJERES

DEPOSITO

CAMARA

COCINA

CONFITERÍA

SALA DE ESPERA

INGRESO DESDE PLATAFORMAS DE MINIBUS

GALERÍA

PLATAFORMAS DE TRANSPORTE DIFERENCIAL DE MINI BUS

AREA DE MANIOBRAS OMNIBUS MINIBUSES

DARSENA

CM 15X30

TERMINAL DE OMNIBUS

CERRAMIENTO A EJECUTAR

ESTRUCTURA MODULO 10m x 10m

AREA PARA TRASLADO DE BOLETERÍAS

ASCENSOR

AREA REMODELACIÓN OBLIGATORIA

ESTRUCTURA Y BOLETERÍA A DEMOLER

Prov. techo tipo

PLATAFORMAS DE TRANSPORTE DE MEDIA Y LARGA DISTANCIA

AREA DE MANIOBRAS OMNIBUS LARGA DISTANCIA

CIRCULACIÓN

PROYECCION TOLDO

TAXI

cantero

ESPERA DE TAXIS

PARADA TAXIS

PARADA OMNIBUS

PLAYA DE ESTACIONAMIENTO

estructura tubular con media sombra

SENTIDO VEHICULAR

AREA CONCESIÓN PLAYA DE ESTACIONAMIENTO

Vereda perimetral

cabina

oficina

Vereda de loseta granallada

CANTERO

PLANTA BAJA

ESC. 1:200

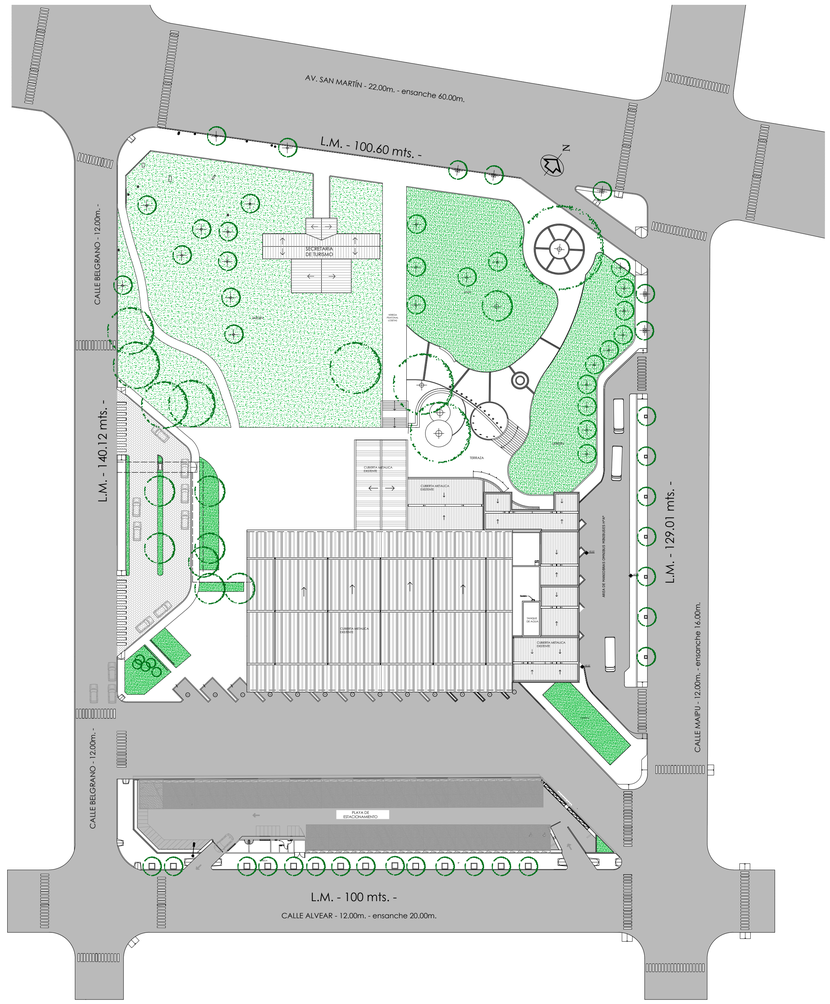

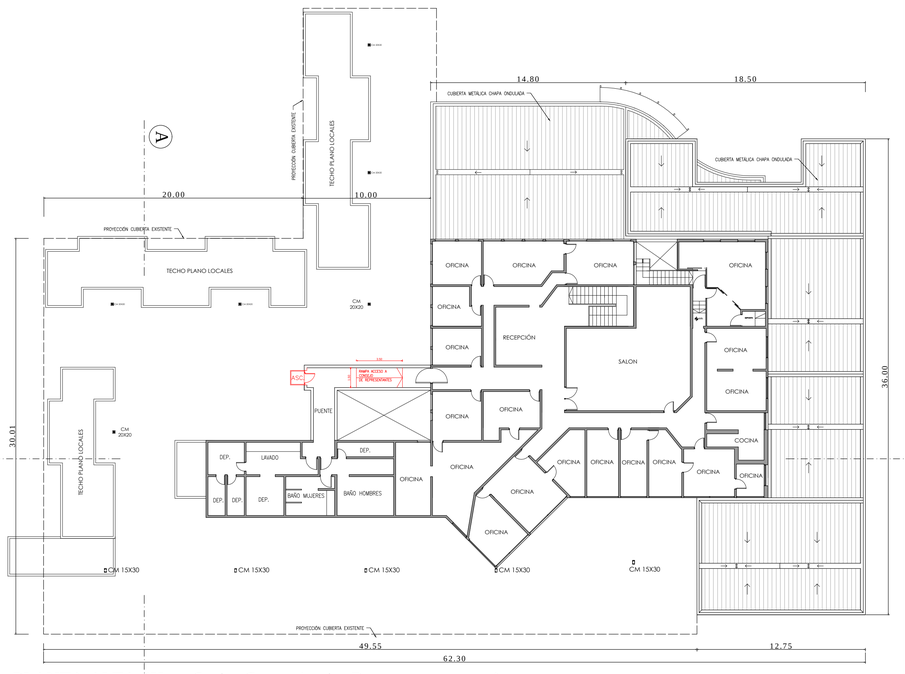

PLANTA ALTA (Hoy Sede Concejo de Representantes)

ESC. 1:200

REFERENCIAS

- Area a Concesionar
- Area a Remodelar Obligatoria
- Area Ampliación Optativa
- Area Concesión Diferida
- Area Parques Nacionales

ANEXO N° I	MUNICIPALIDAD DE VILLA CARLOS PAZ SECRETARÍA DE DESARROLLO URBANO AMBIENTAL DIRECCIÓN DE PLANEAMIENTO FÍSICO Y AMBIENTE		
PLANO N° 01	OBRA: TERMINAL DE OMNIBUS UBICACIÓN: AV. SAN MARTÍN PLANO: PLANTA BAJA, PLANTA ALTA Y PLANIMETRÍA		
ESCALA: 1/200 1/500	SECRETARIO: LIC. HORACIO PEDRONE	DIRECTOR: Arq. LILIANA BINA	COORDINADOR: Arq. MARCELA BOSCH DIBUJO: GISELLA RAIMONDO
FECHA: JULIO 2018			